GEMEENTE NEVELE.

GRAAF VAN HOORNESTRAAT LOT 1
SECTIE F NRS. 338ª - 339 - 341b DEEL NRS. 296ª - 337 - 347 - 346c
OPPERVLAKTE 21.242 M2. 65 dm2.

ONTWERP VOOR INSTANDHOUDING EN VERBOUWINGS - WERKEN AAN DE BESTAANDE HOEVE VOOR DE HEER

WIM POPPE.

WONENDE TE GENT, GORDUNAKAAI NR. 14 TEL. 22.17.55

SCHAAL : 2 CM. P.M.

Goedgekeurd door het schepencollege van Nevele in zitting van 16 januari 1979.
Bij bevel: De secretaris De burgemeester

DE EIGENAAR.

GENT 17.12.1971
ARCHITECT
DAN GROOTAERT
PROV. REG. O.VL. NR. 368
KONINGIN MARIA HENDRIKAPLEIN NR. 76
TEL. 09/22.31.20

DE AANNEMER.

VLOERINDEX:

1. OPPERVL. VLOEREN BEGANE GROND. 13.55 x 8.90 = 120.59
7.95 x 5.70 = 48.49
169.08 M2.

2. OPPERVL. VLOEREN VERDIEPING ONDER DAK 169.08 M2.
TOTAAL. 338.16 M2.


3. OPPERVL. GROND. 21.242,65 M2.

4. VLOERINDEX : 338.16 / 21.242,65 = 0.01


AANTAL WONINGEN PER HA. 1 x 10.000 =

(3)

PLAN : RIOLERING.

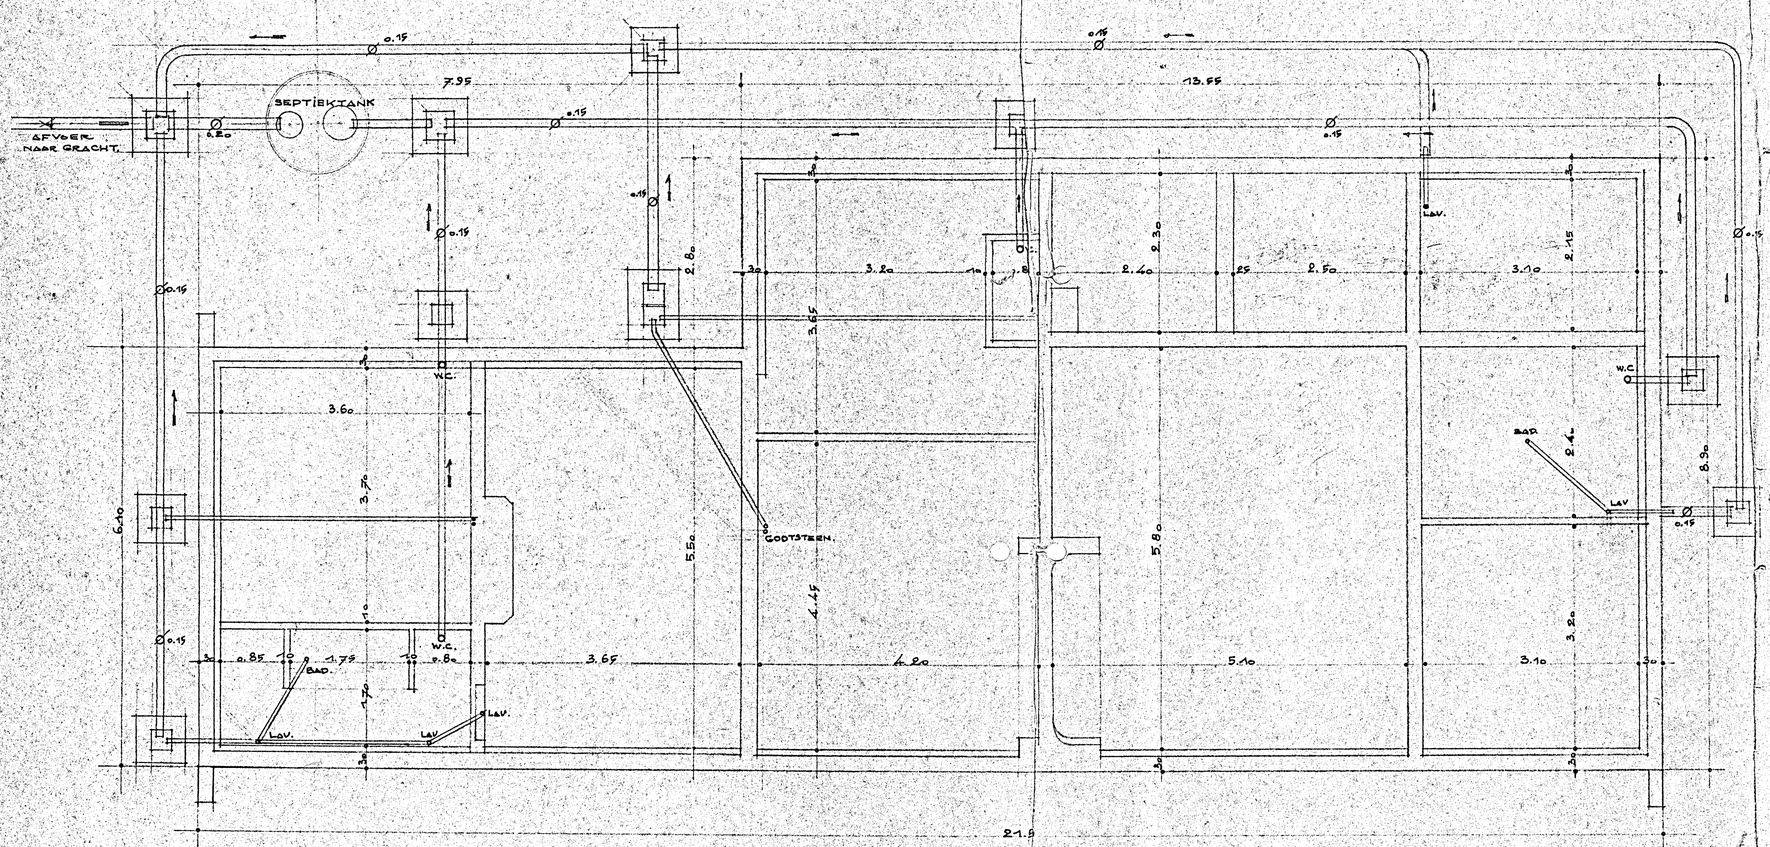


PLAN : ONDER DAK.

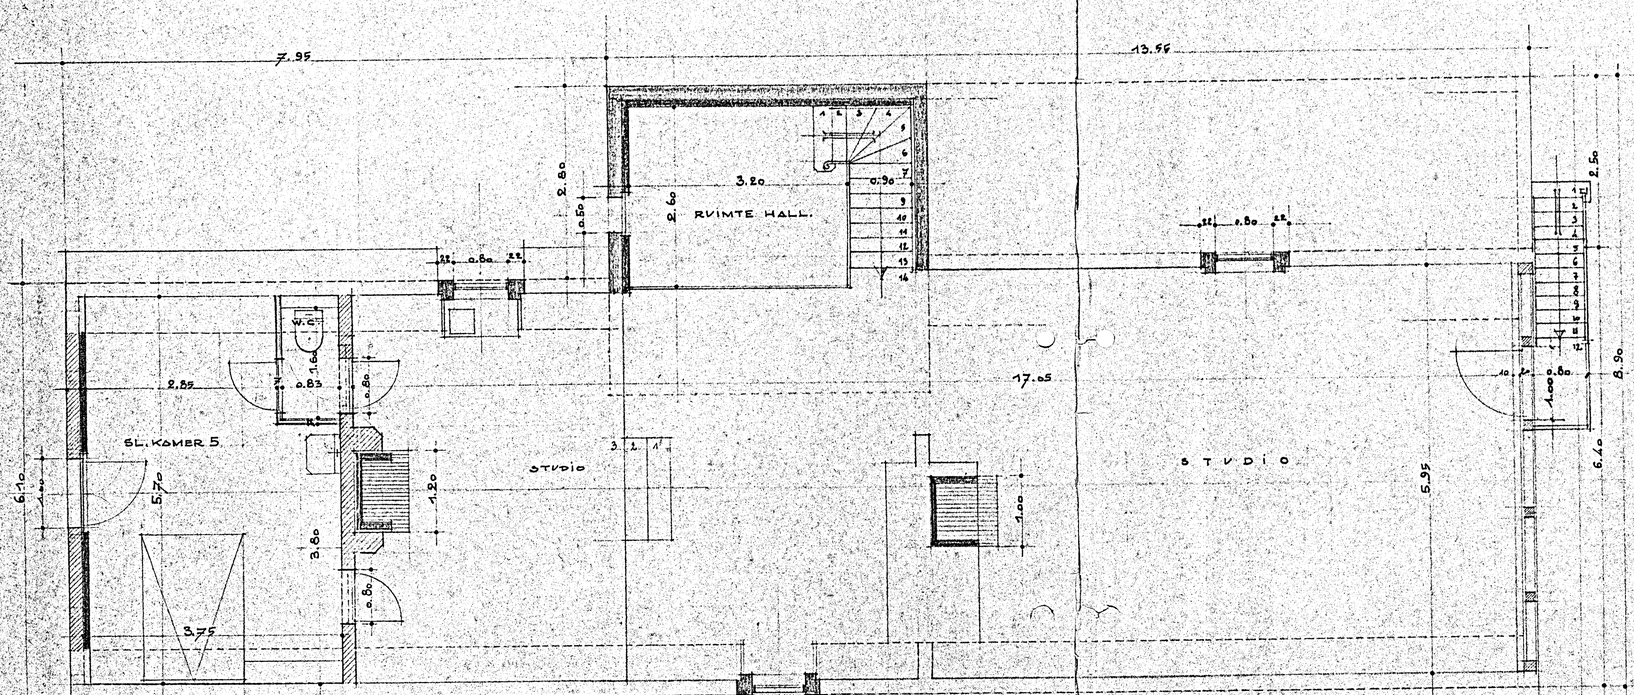


LEGENDE.


- BESTAANDE DELEN
- NIEUWE DELEN.
- AF TE BREKEN DELEN.

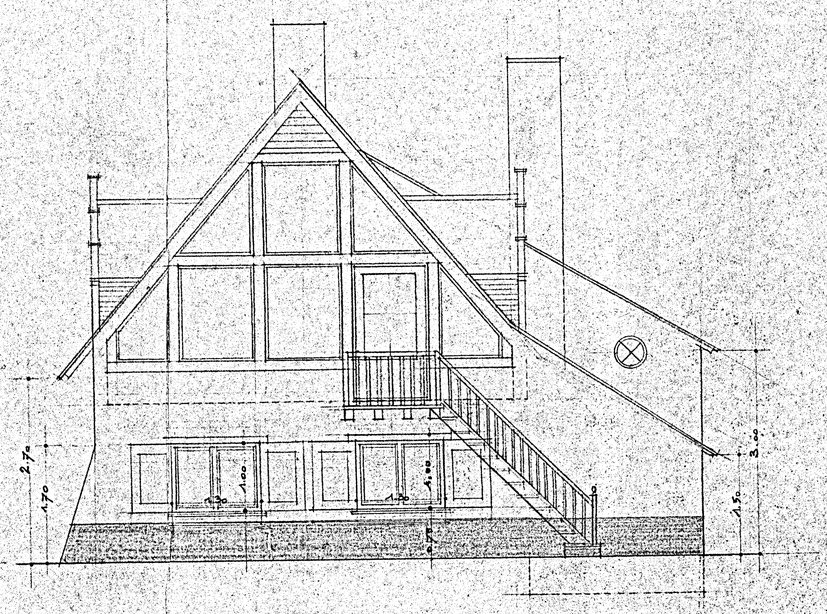

ZIJGEVEL RECHTS.

PLAN : BEGANE GROND.

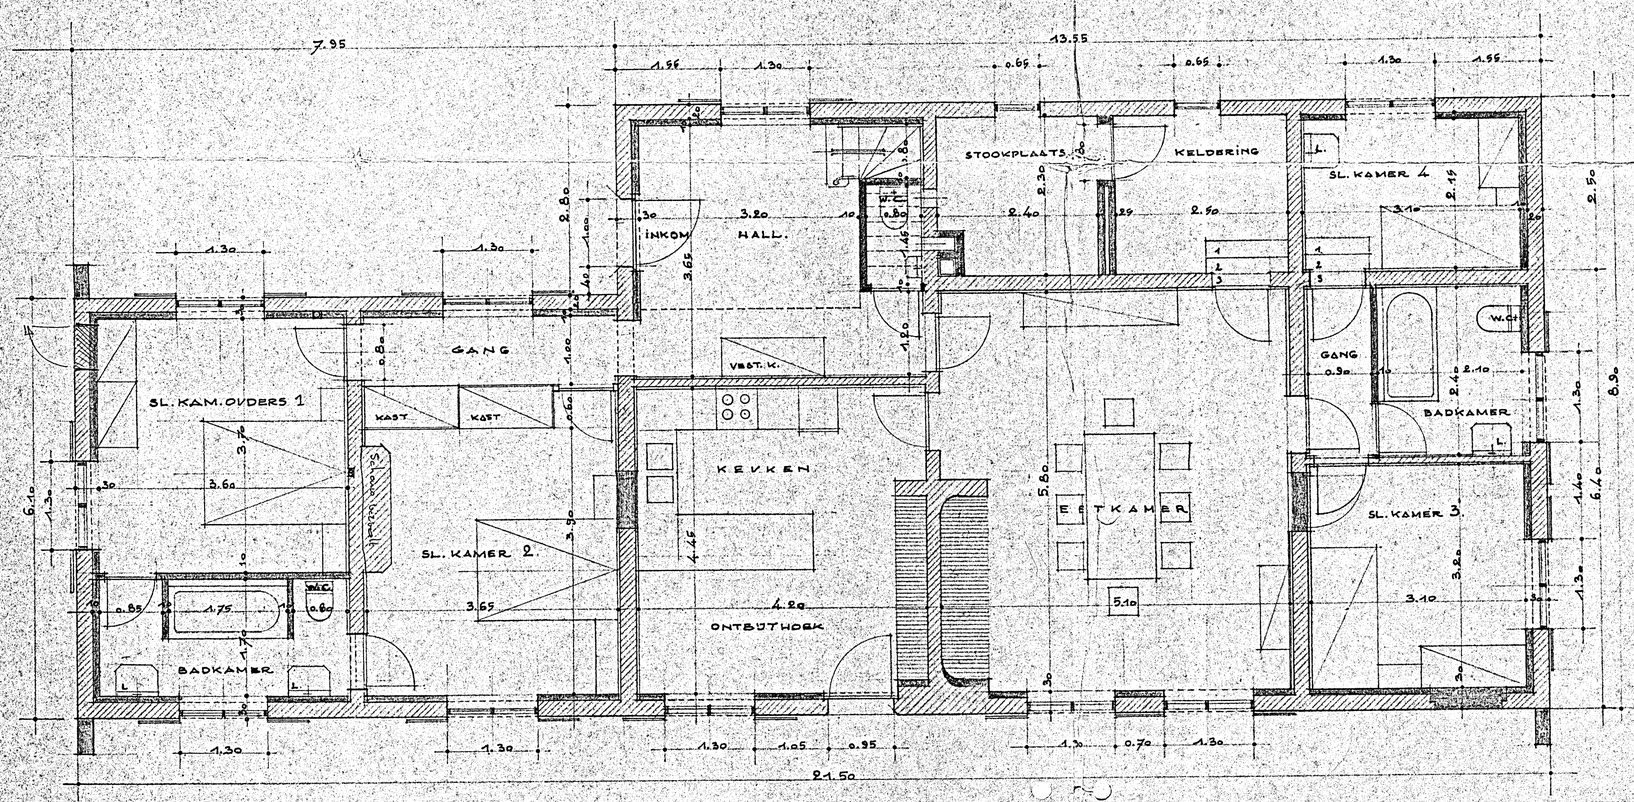


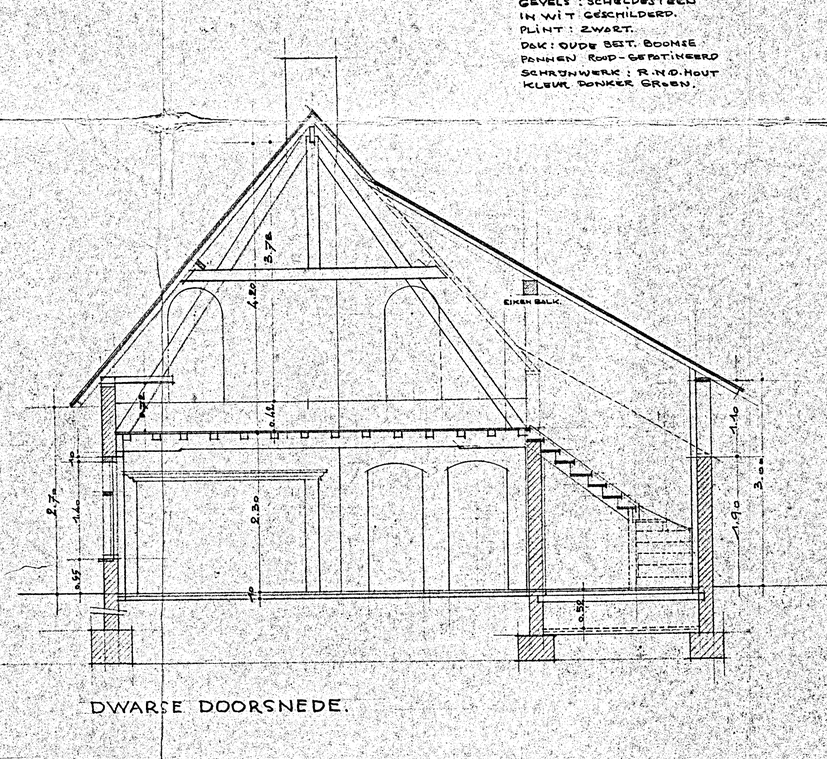

DWARSE DOORSNEDE.

MATERIALEN.
GEVELS : SCHELDESTEEN IN WIT GESCHILDERD.
PLINT : ZWART.
DAK : OUDE BELG. BOOMSE PANNEN ROOD-GEPATINEERD
SCHRIJNWERK : R.N.D. HOUT KLEUR DONKER GROEN.


LANGSE DOORSNEDE.

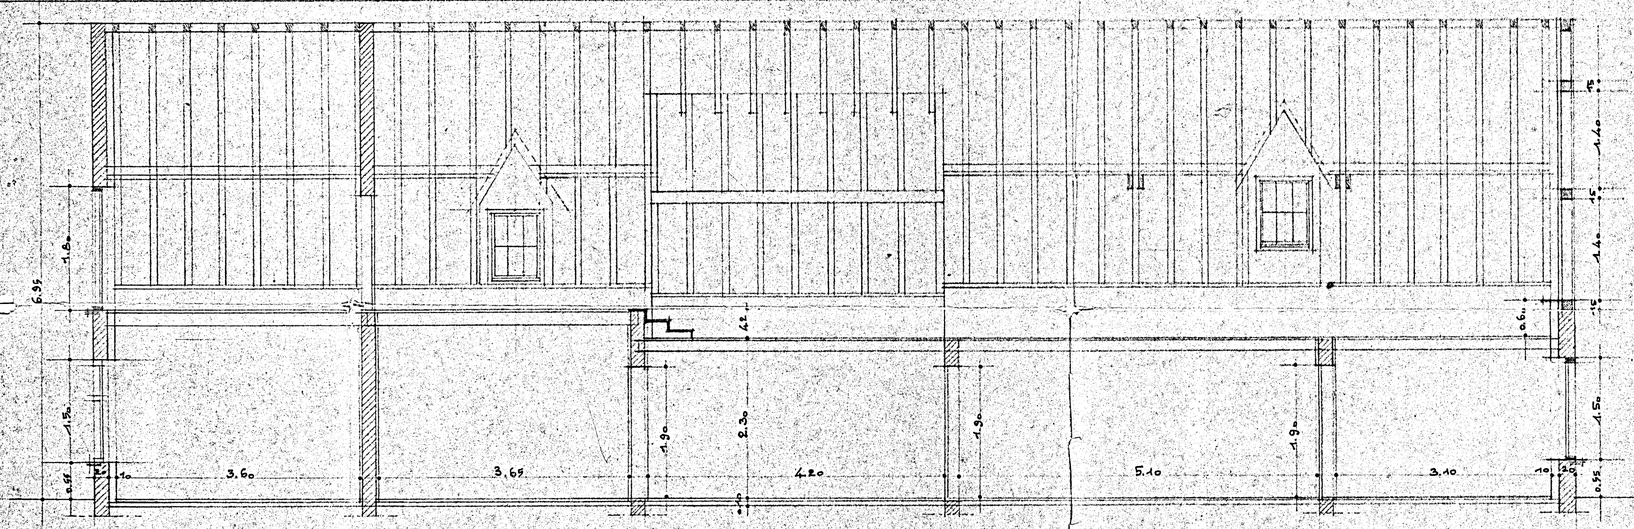


LIGGINGSPLAN.
SCHAAL : 1/1000

NOTARIS MAERE STEPHAN
TELEWEG 213
DIKSMUIDE.

SITUATIEPLAN.
SCHAAL : 1/10.000
GEMEENTE NEVELE.

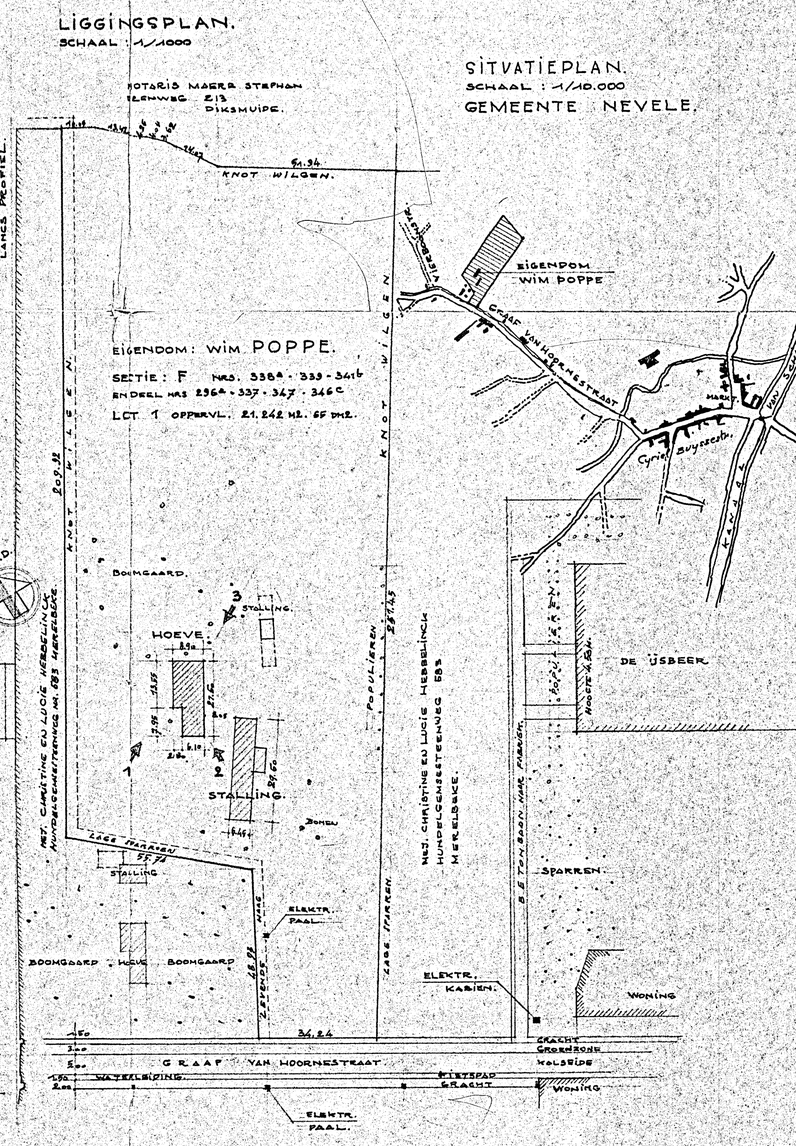

ACHTERGEVEL.

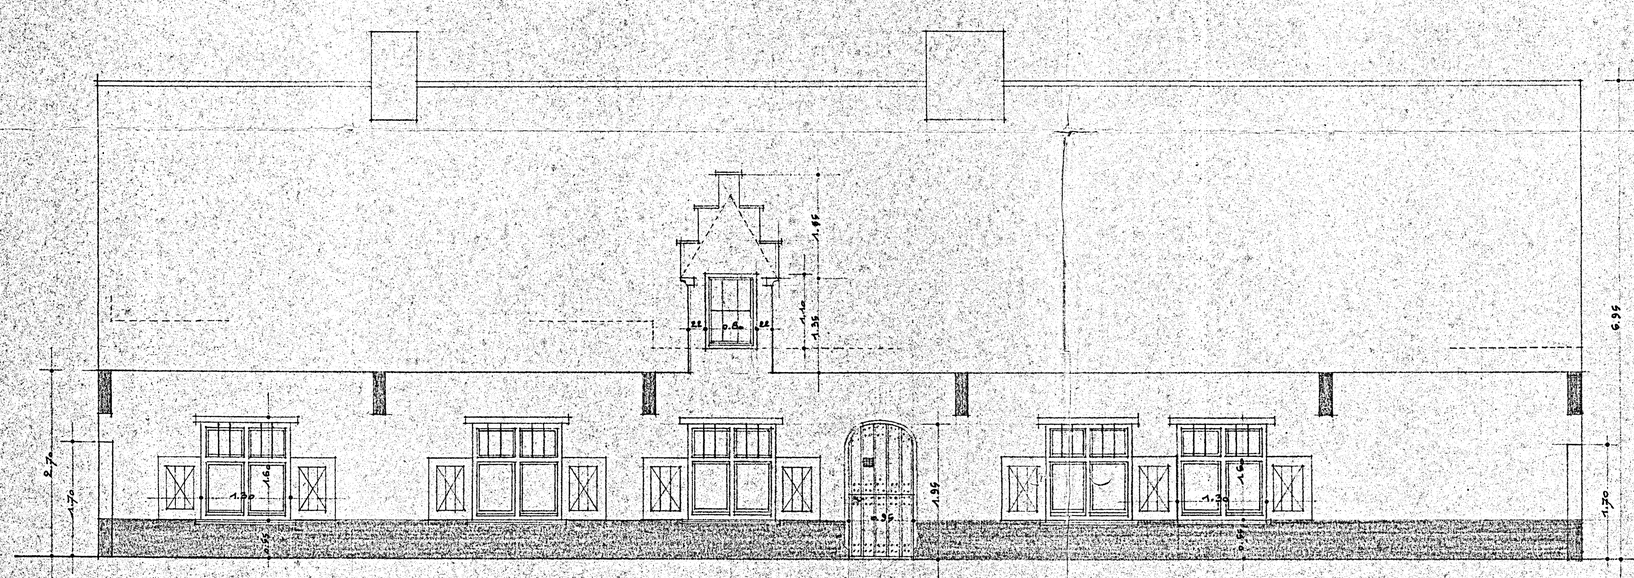

ZIJGEVEL LINKS.

VOORGEVEL.

(1)