


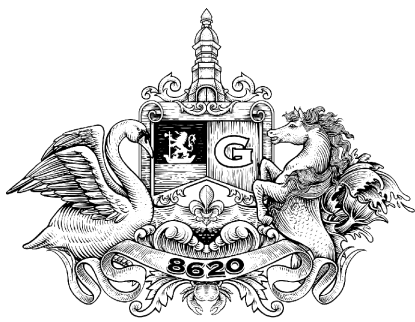


THE GRAND®

NIEUWPOORT.8620


Appartement 5G
Vijfde verdieping

ZEEDIJK

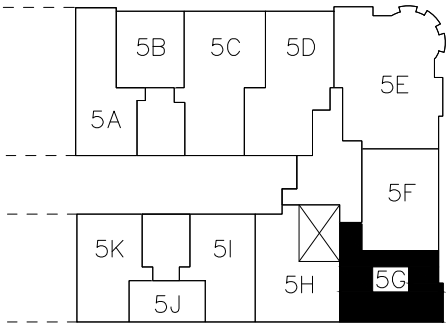

HENDRIKAPLEIN

ALBERT I LAAN

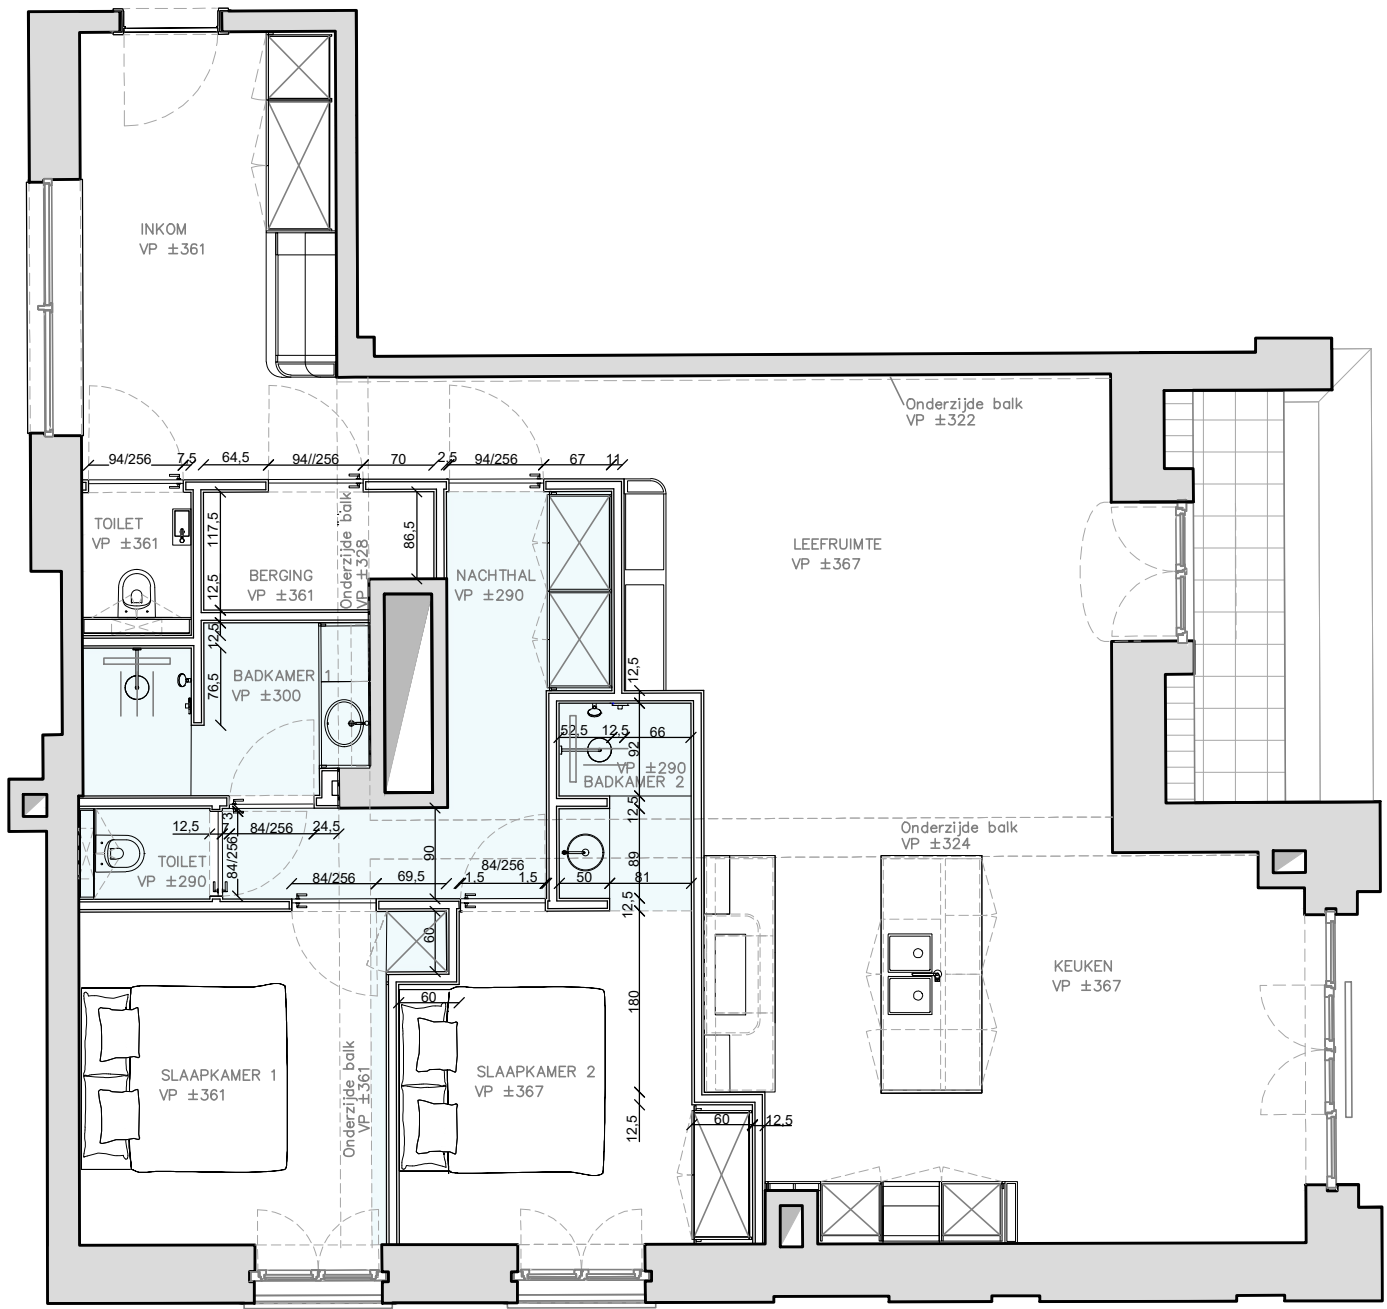

12-11-2024

Bouwheer: VDD WR
Coördinator: VDD Project Development
Architecten exterieur: David Chipperfield Architects, Origin,
Bureau bouwtechniek
Interieurarchitect: Arjaan Defeyter Interior Architects

Het meubilair, het houten en metalen binnenschrijnwerk, de losse inrichting,
alsook de suggestie van materialiteit werd louter ter illustratie afgebeeld.
Het verkoopslastenboek heeft voorrang op de plannen.


Inrichting van de technische berging: zie plan Decat.
Concrete invulling van de sanitaire ruimtes, de keuken en eventueel
maatmeubilair: zie plan keukenbouwer/schrijnwerker.

UITVOERINGSPLAN

BINNENWANDEN EN VERLAAGDE PLAFONDS

17/06/2024

Schaal 1/75
(bij print op A3)

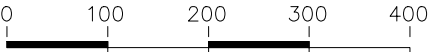

Afmeting in cm