


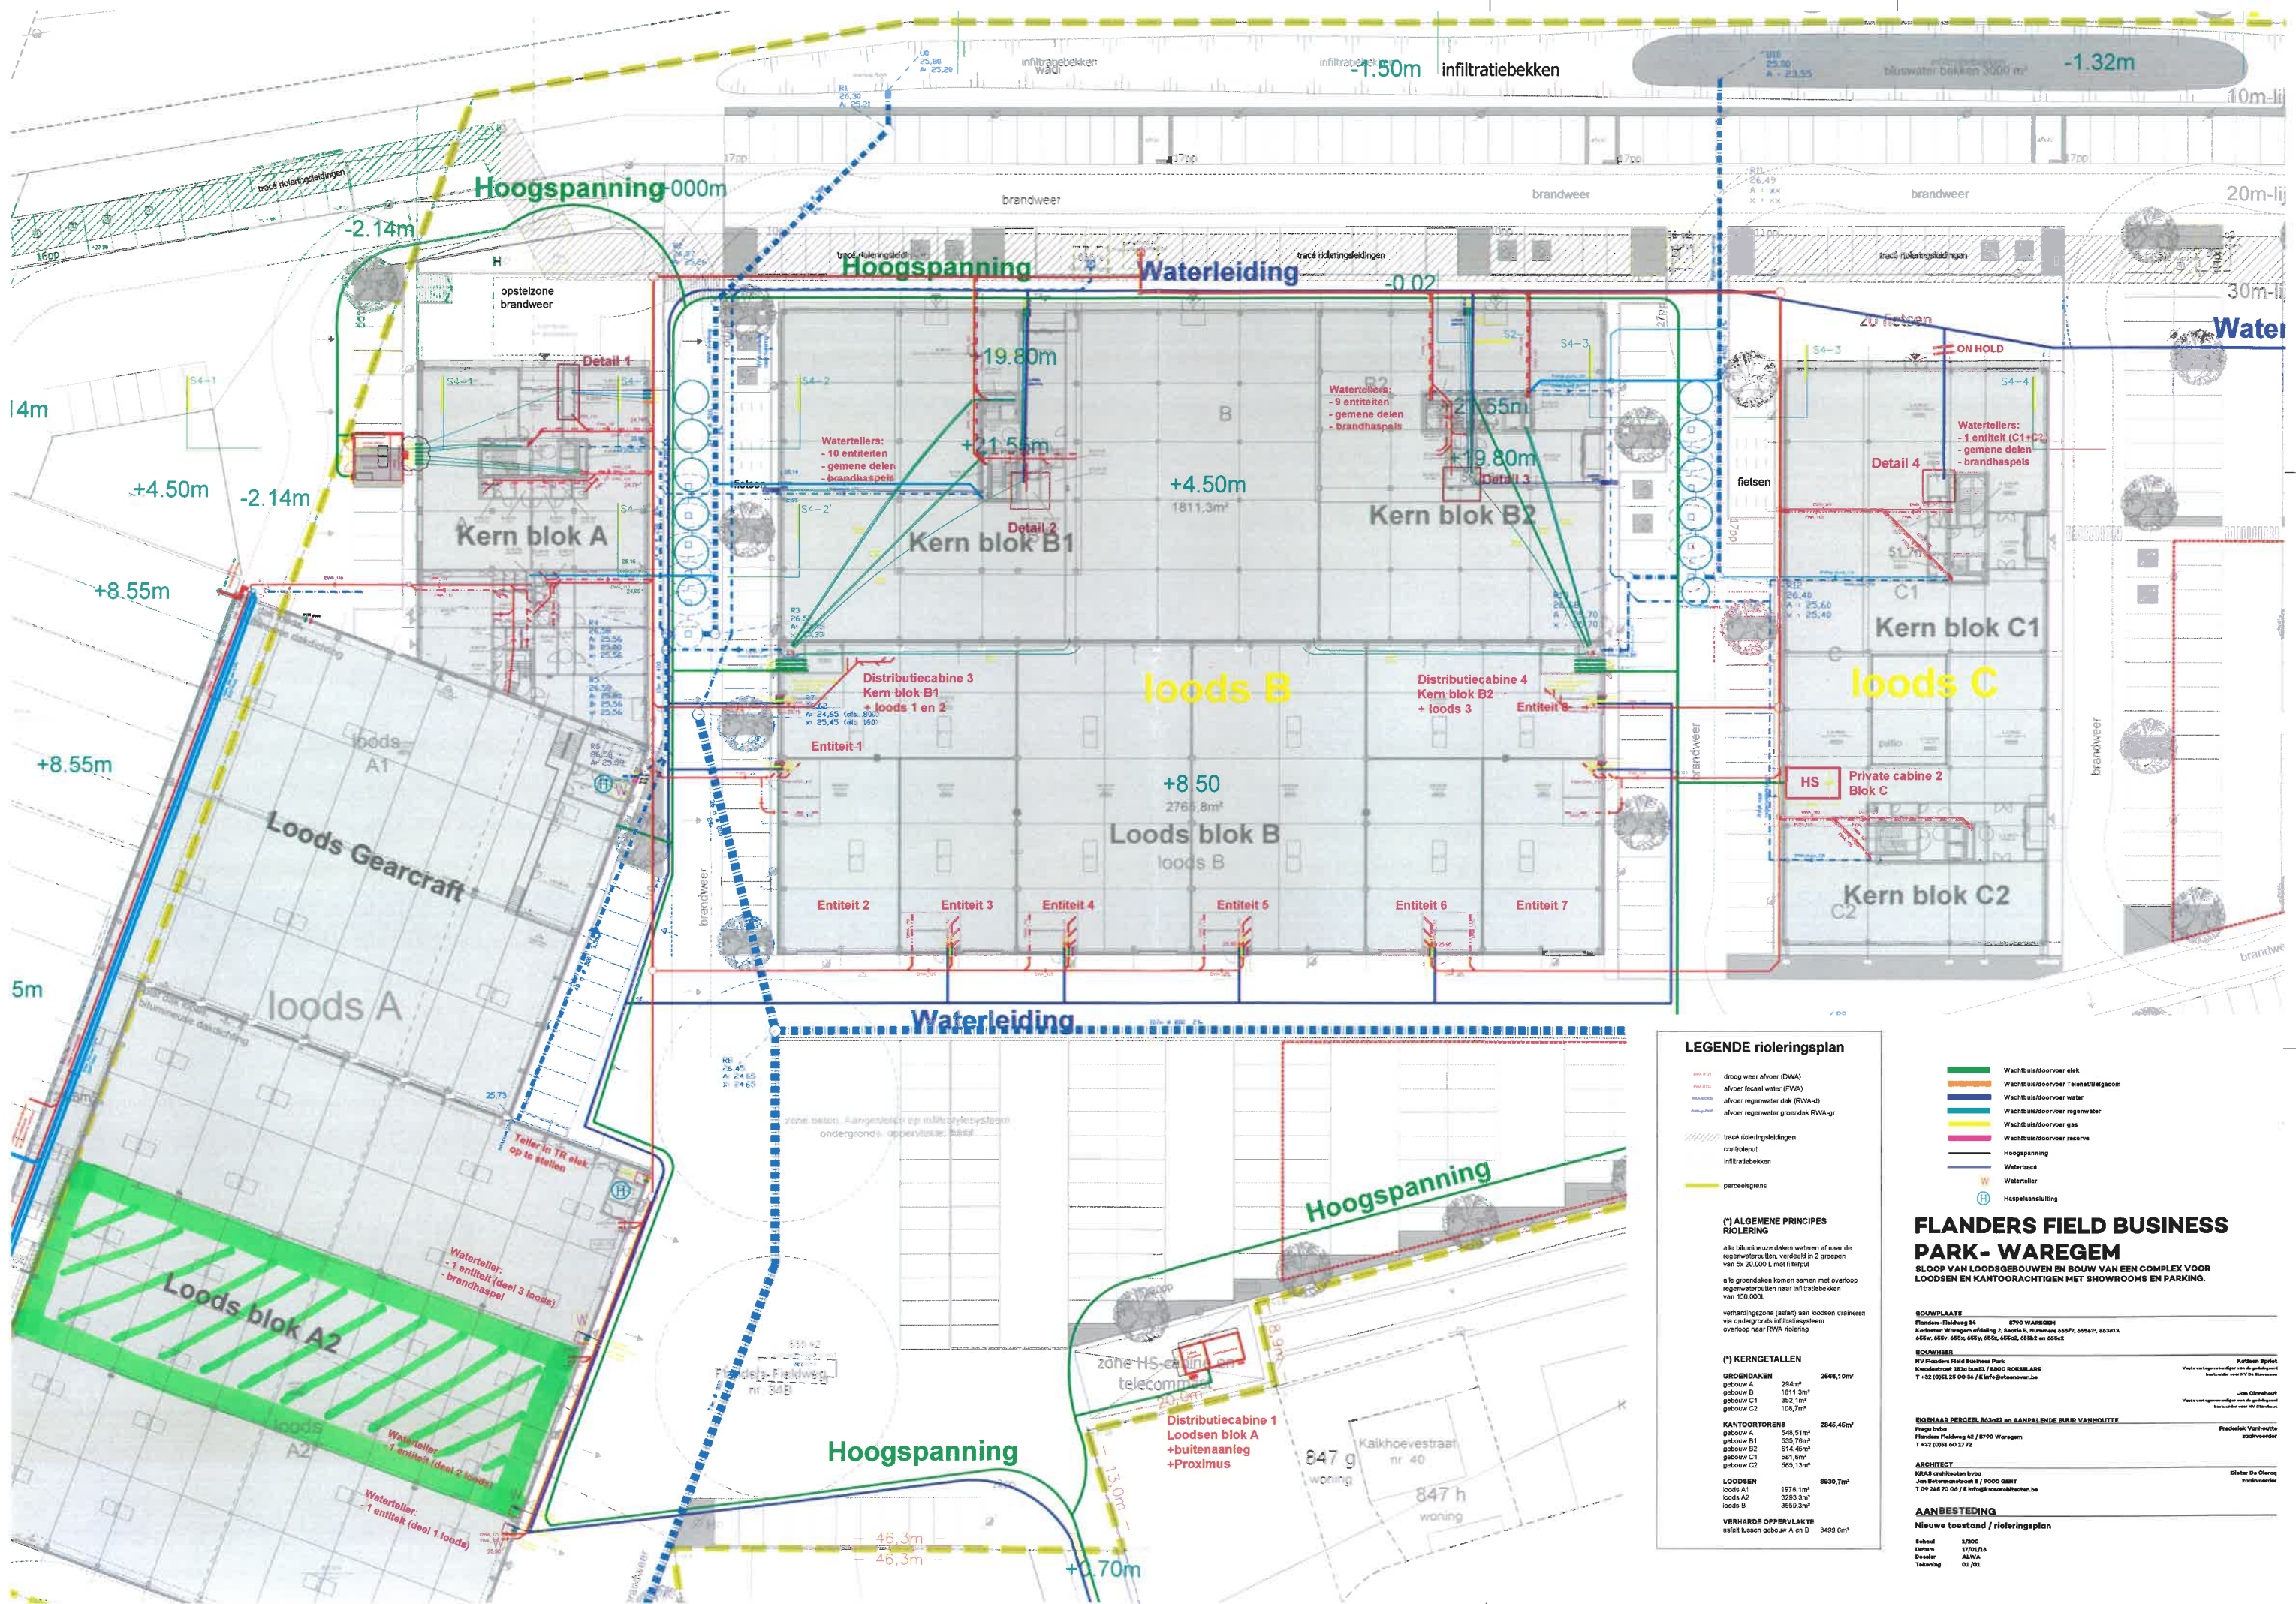

LEGENDE rioleringsplan

- droog weer afvoer (DWA)
- afvoer fecal water (FWA)
- afvoer regenwater dak (RWA-d)
- afvoer regenwater groendak RWA-gr
- tracé rioleringsleidingen
- controleput
- infiltratiebekken
- perceelsgrens

(*) ALGEMENE PRINCIPES RIOLERING

alle blauwe daken draineren af naar de regentonputten, verdeeld in 2 groepen van 5x 20.000 L met filterput

alle groendaken komen samen met overloop regentonputten naar infiltratiebekken van 150.000L

verharingszone (asfalt) aan kanten draineren via ondergrondse infiltratiesysteem overloop naar RWA riolering

(*) KERNGETALLEN

GROENDAKEN	2668,10m²
gebouw A	294m²
gebouw B	1811,3m²
gebouw C1	352,1m²
gebouw C2	108,7m²

KANTOORTORENS	2845,46m²
gebouw A	548,51m²
gebouw B1	535,76m²
gebouw B2	614,40m²
gebouw C1	581,6m²
gebouw C2	565,13m²

LOODSEN	8930,7m²
loods A1	1976,1m²
loods A2	2293,3m²
loods B	3659,3m²

VERHARDE OPPERVLAKTE
asfalt tussen gebouw A en B 3499,6m²

- Wachhuisdoorvoer elek
- Wachhuisdoorvoer Tienets/Belgascom
- Wachhuisdoorvoer water
- Wachhuisdoorvoer regenwater
- Wachhuisdoorvoer gas
- Wachhuisdoorvoer reserve
- Hoogspanning
- Watertracé
- Watteller
- Haspelsluiting

FLANDERS FIELD BUSINESS PARK - WAREGEM

SLOOP VAN LOODS- en KANTOORACHTIGEN MET SHOWROOMS EN PARKING.

BOWPLAAT
Flamand-Fieldweg 36 8700 WAREGEM
Kadaster: Waregem ofdeling 2, Sectie 5, Nummer 655F2, 655A37, 663A23, 665W, 665V, 665Y, 665Z, 666A2, 666B2 en 666C2

BOWHEER
N.V. Flanders Field Business Park
Kruisendreef 353a bus 82 / 8900 ROESELARE
T +32 (0)61 26 00 54 / E info@fbbv.be

ERKENHAAR PERCEEL 663a23 en AANPALENDE BAAR VAN HOUTTE
Fregu brlo
Flamand-Fieldweg 42 / 8700 Waregem
T +32 (0)61 26 00 54 / E info@fbbv.be

ARCHITECT
K&S architecten bvba
Jon Belemansbroek 9 / 9000 OMBL
T 09 246 70 06 / E info@kandebvba.be

AANBESTEDING
Nieuwe toestand / rioleringsplan

Bebod	5/200
Bodem	57/01/28
Doel	ALMA
Tekening	01_P01